


legenda:

- aree fondiaria
- area di "galleggiamento"
- aree a servizi pubblici e d'uso pubblico (standard)
- area di C.na Toppie (normativa speciale)
- edifici in progetto
- n edifici complementari
- 1 guardie
- 2 deposito biciclette/motorini
- 3 assistenza ad autisti
- 4 uffici
- 5 funzioni comuni APEA
- 6 cabina energia motrice
- 7 cabina decompressione gas
- 8 depuratore acque nere
- 9 pompe sistema antincendio
- 10 raccolta/trattamento rifiuti
- 11 riserva idrica sistema antincendio
- 12 pensiline fermate autobus
- viabilità di accesso

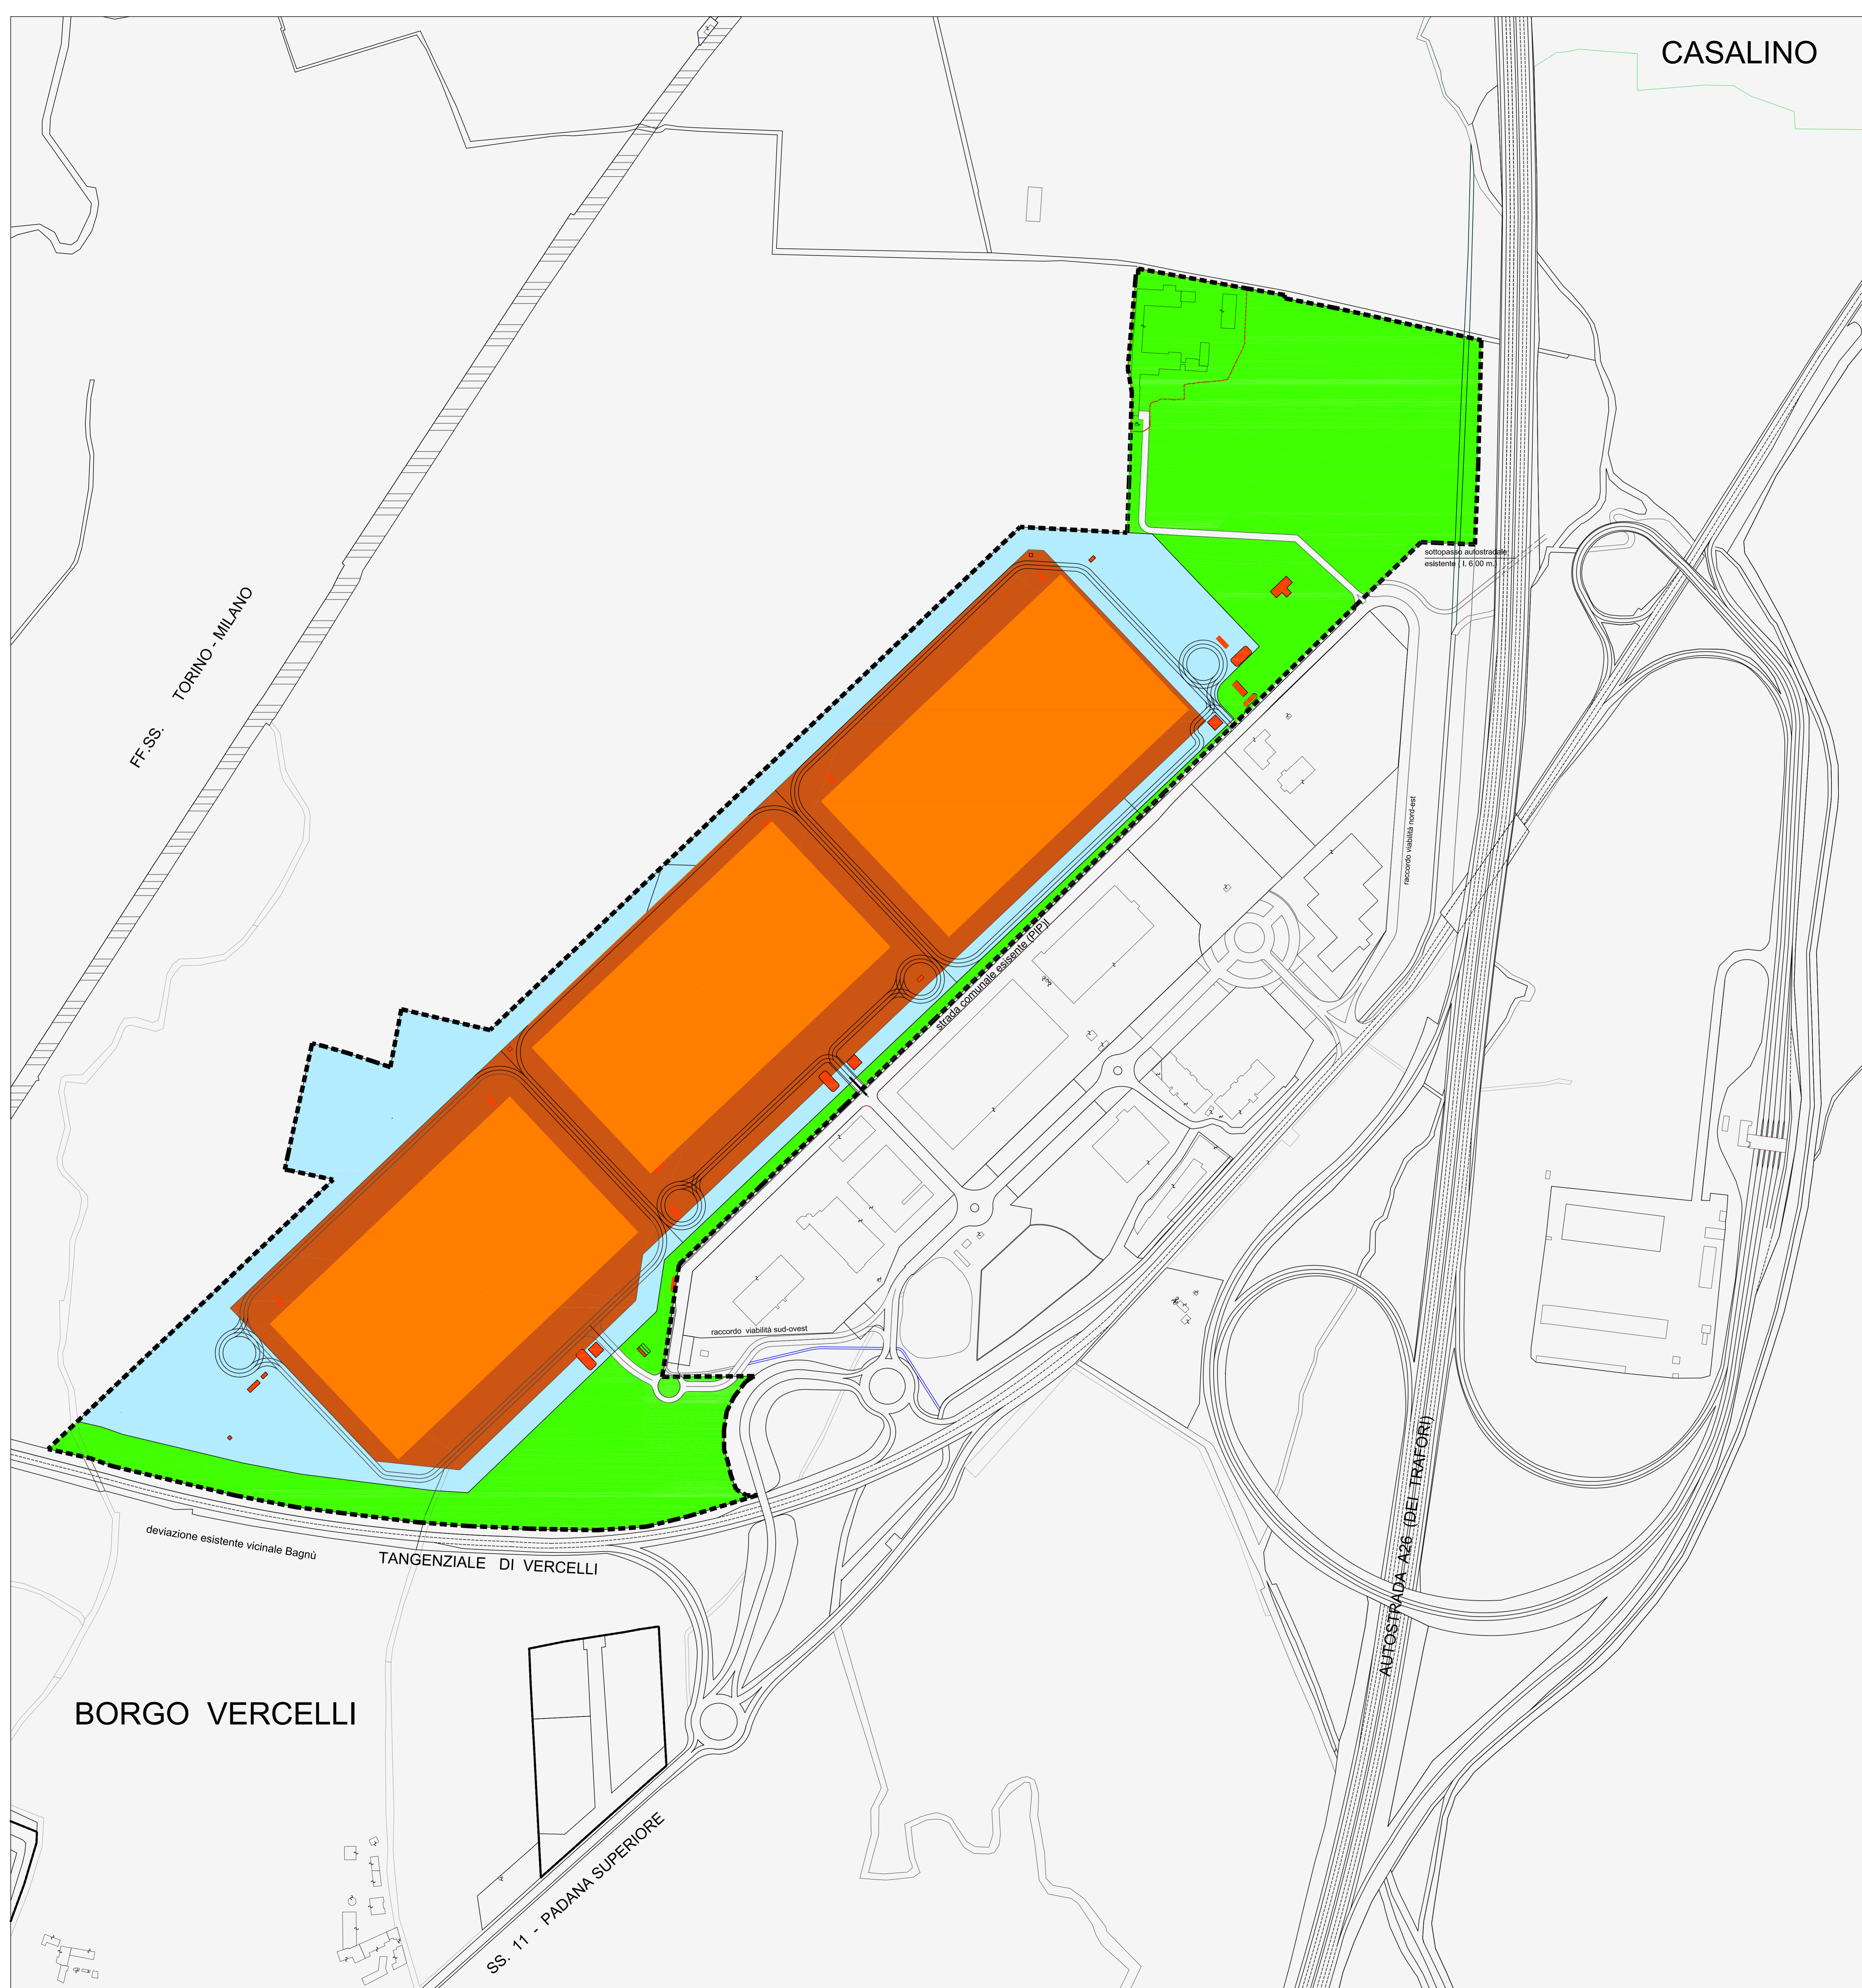

REGIONE: PIEMONTE
 PROVINCIA: VERCELLI
 COMUNE: BORGIO VERCELLI

PIANO ESECUTIVO CONVENZIONATO
 Accordo di pianificazione territoriale
 DGR n. 92-9001 del 16.05.2019
 Attuazione comparto di Borgo VerCELLi



committente :
 DEVELOG 3 s.r.l.

area di sviluppo e fase di progetto:
 PROPOSTA PRELIMINARE

tipologia elaborato
 AREE DI "GALLEGGIAMENTO" DEI
 FABBRICATI (definizione della porzione di area
 fondiaria entro la quale i fabbricati possono essere mossi
 in fase di attuazione)

codice elaborato **Tav. 7.0**
 SCALA 1:2000

data
 ottobre 2021

progettazione:
 ing. Francesco Boca
 arch. Antonella Ferrari
 arch. Claudio Grignaschi

coordinatori generali:
 Studio Architettura Paesaggio
 TeA Consulting s.r.l.

ICM Solutions
 aggiornamento cartografico alla DCC n. 1 e 2 del 2008

BORGIO VERCELLI

TANGENZIALE DI VERCELLI

AUTOSTRADA A26 (DEI TRAFORI)

SS-11 - PADANA SUPERIORE

FF-SS TORINO - MILANO